


PLANTA PAV. TIPO - ED. COMERCIAL

PLANTA CS. MAQUINAS/BARRILETE - ED. COMERCIAL

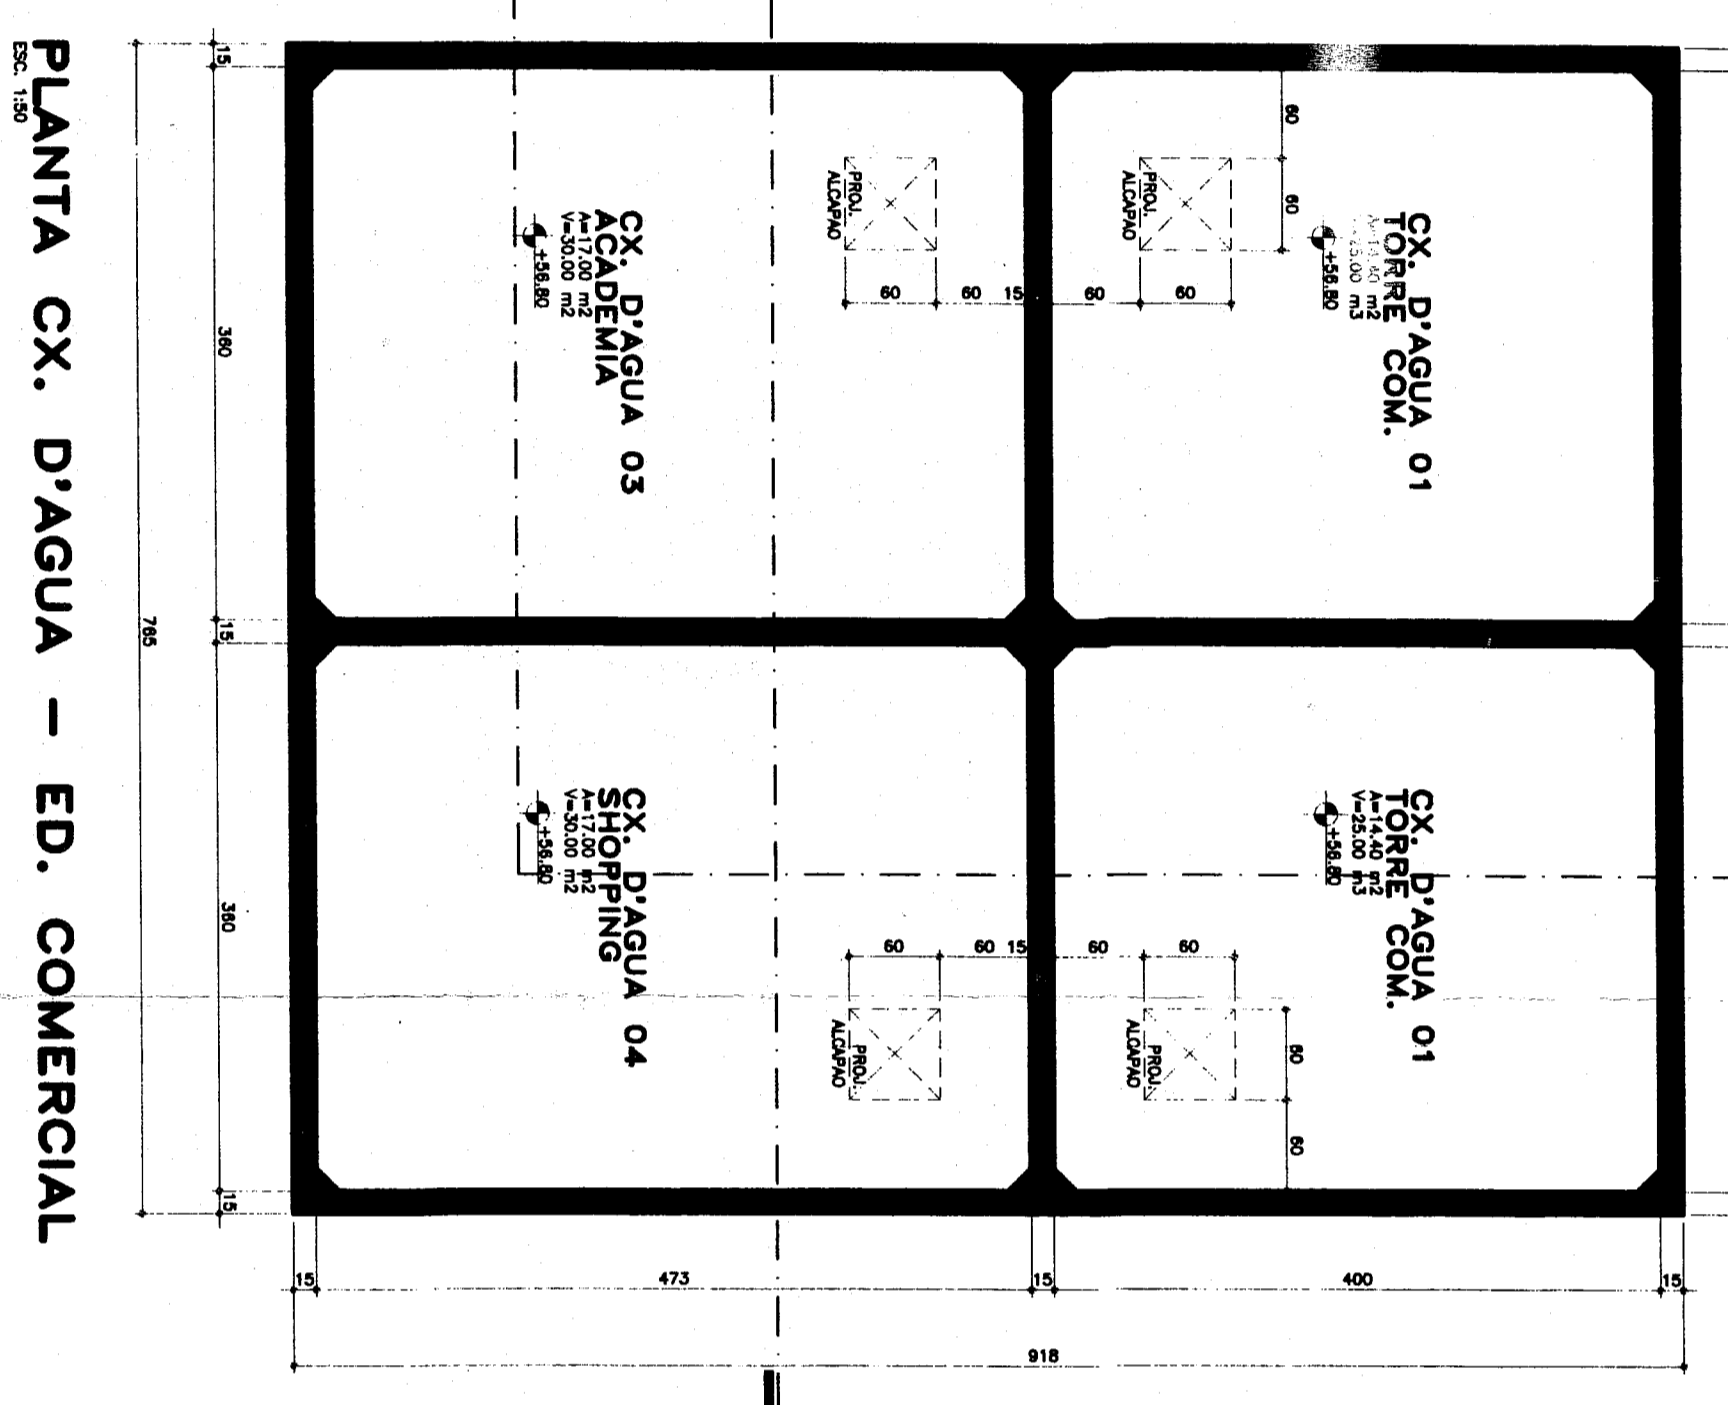



SHOPPING
 NOME DO EMPREENDIMENTO: SHOPPING
 DATA: 09/10/97

PROJETO ARQUITETÔNICO
 PLANTA PAV. TIPO, CS. MAQUINAS E
 CS. D'ÁGUA DO EDIFÍCIO COMERCIAL
 PRONOME: A07

OBRA: EDIFÍCIO MISTO EM ALVENARIA DE TUALOS
 LOCAL: RUA PAULI, LOTE 1/2/3/4/19/20/21, QUADRA 39, CENTRO
 LONDRINA, PR
 PROP.: QUADRA CONSTRUTORA LTDA

SITUAÇÃO SEM ESCALA
 VIDE PLANÇA 01
 VIDE PLANÇA 01
 VIDE PLANÇA 01

PROFESSOR: [Assinatura]
 REPR. TÉCNICO: [Assinatura]
 QUADRA CONSTRUTORA LTDA

Substituído pelo arquiteto [Assinatura]
 Sob o nº de registro [Assinatura]